



# LEGENDA POVRCHOVÝCH ÚPRAV

- (A) zateplovací systém kontaktný, omietka Baumit Granopor, farba biela
- (B) sokel - zateplovací systém kontaktný, marmolit, farba sivá
- (C) zateplovací systém kontaktný, omietka Baumit Granopor, farba tmavosivá
- (D) plastové okná a dvere s izolačným dvojsklom čírym, farba tmavosivá
- (E) oplechovanie atiky z pozinkovaného (alt.eloxovaného) plechu, farba tmavosivá
- (F) kompletný odkvapový systém z pozinkovaného plechu, farba tmavosivá
- (G) keramická mrazuvzdorná dlažba, farba podľa výberu investora
- (H) ocelové zábradlie terasy s tyčovou výplňou, farba tmavosivá


PRESNÝ TYP A ODTIEŇ POUŽITÝCH MATERIÁLOV URČÍ INVEŠTOR PRI REALIZÁCIÍ STAVBY !

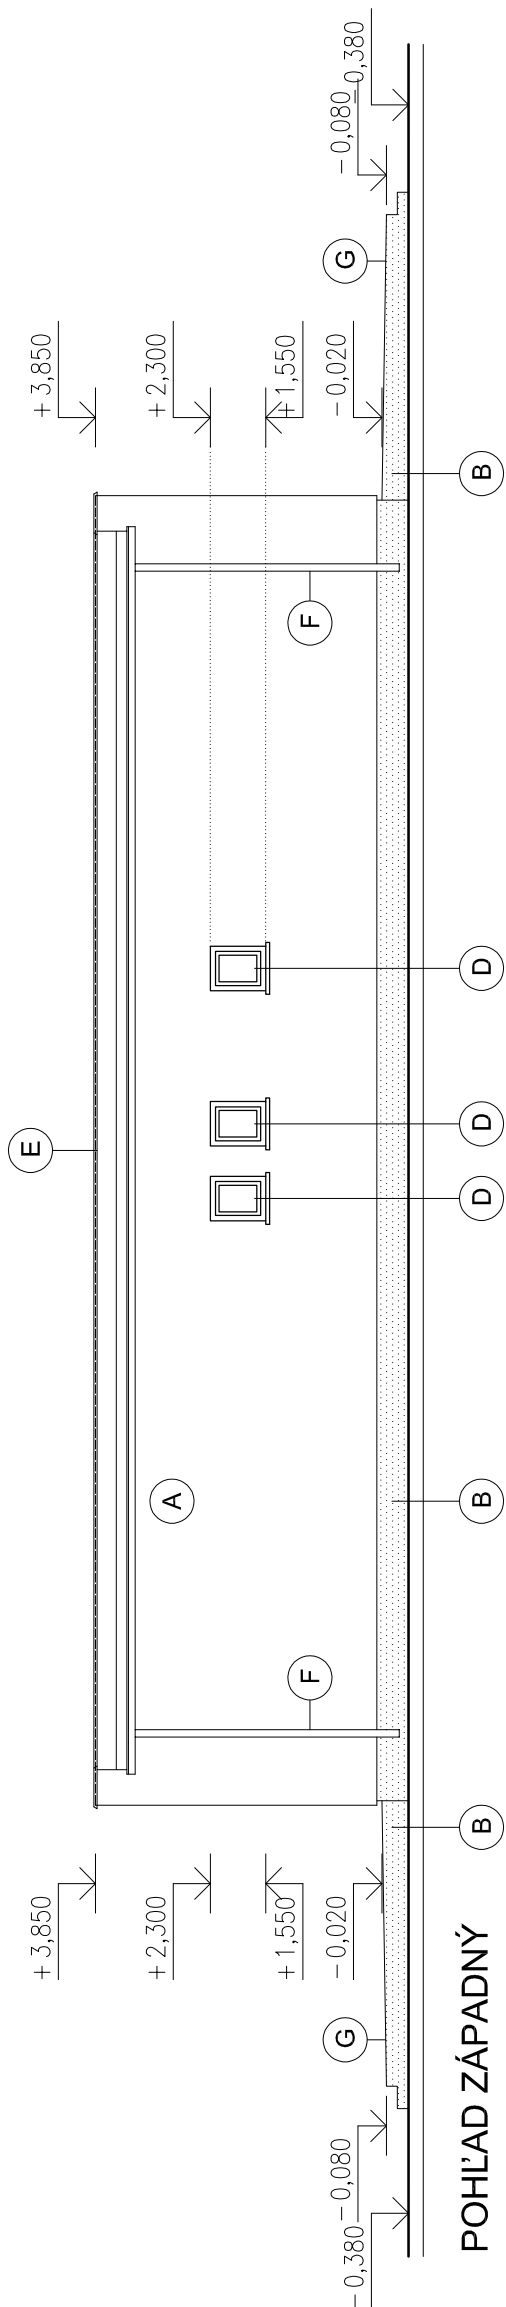


POHLAD ZÁPADNÝ

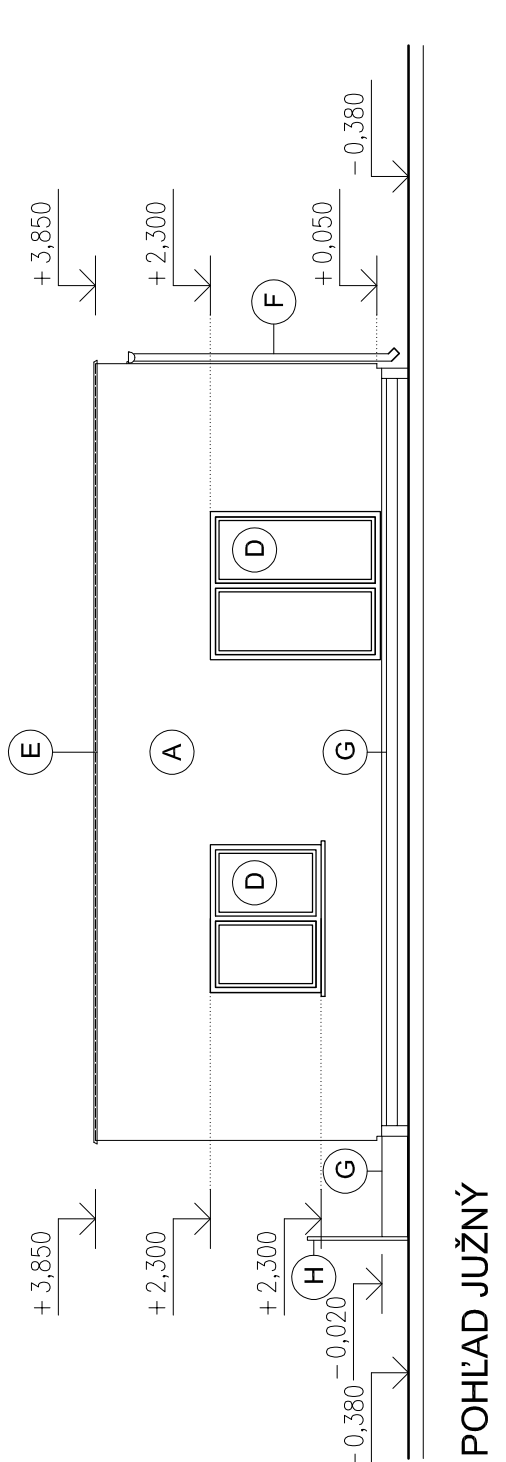

POHLAD JUŽNÝ

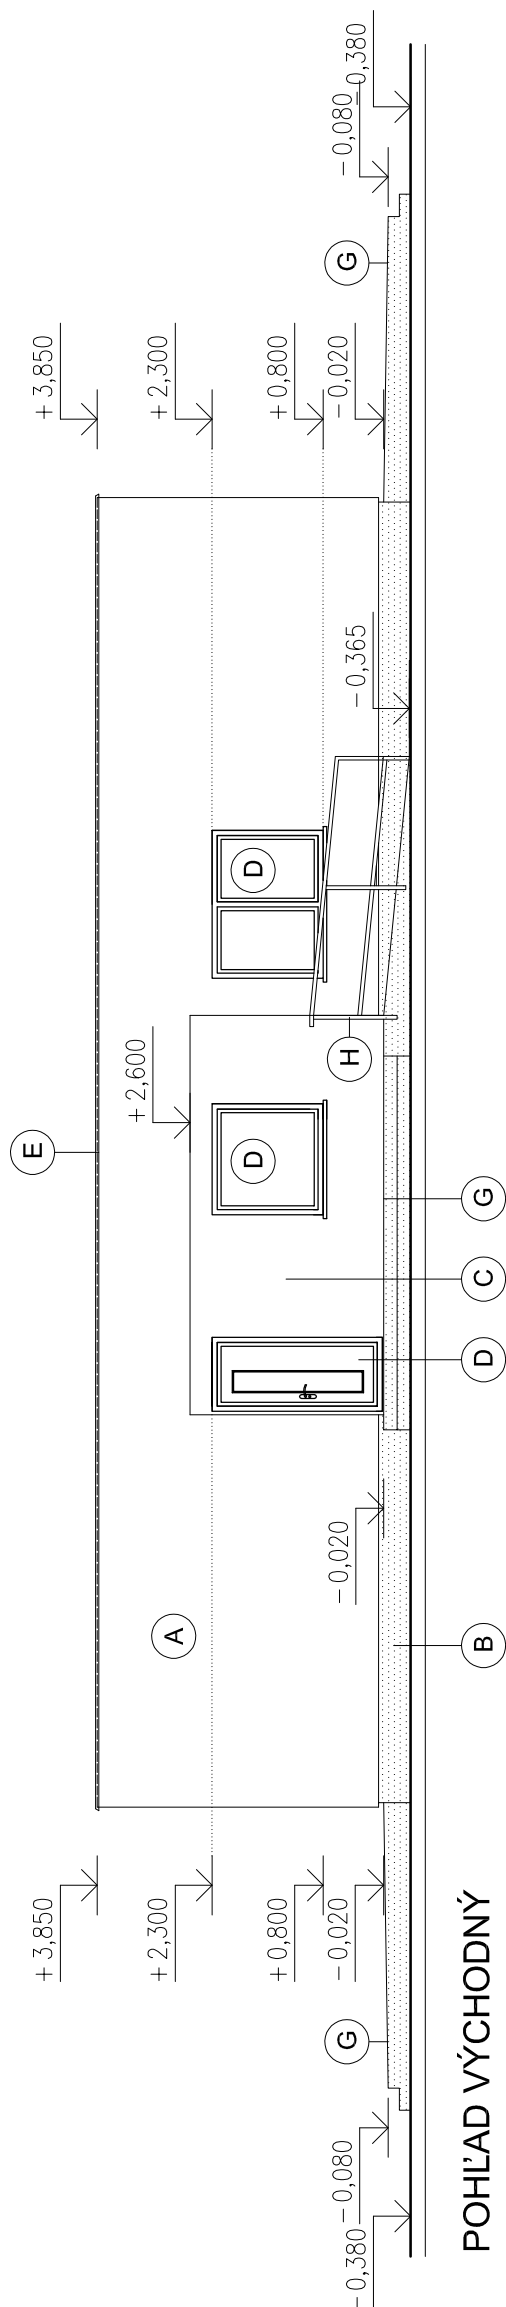


POHLAD VÝCHODNÝ

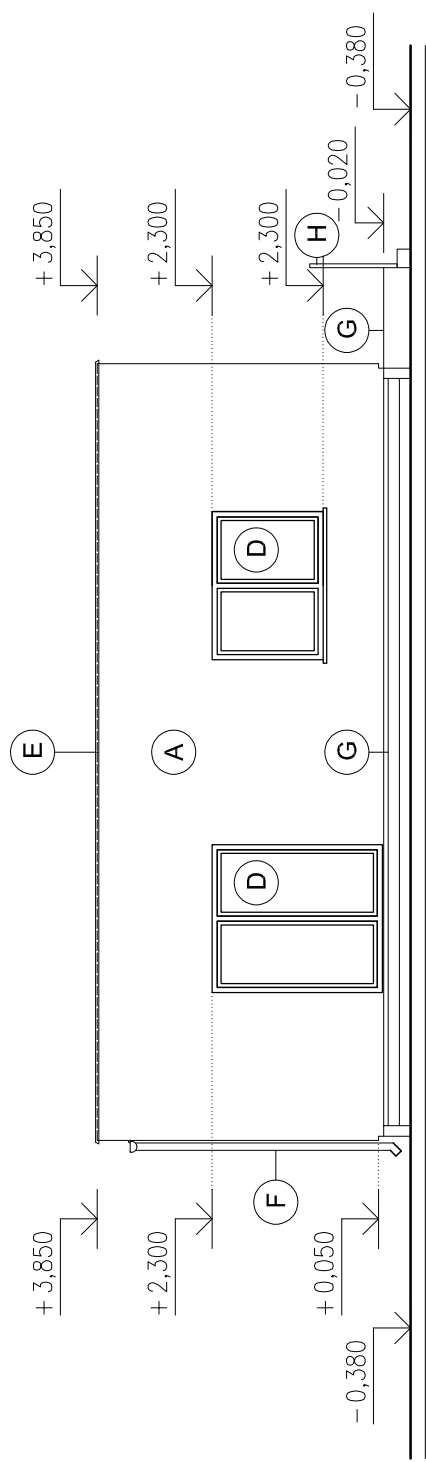

POHLAD SEVERNÝ

±0,000 = ..... m n.m.

 <b>APROREAL</b> s.r.o. Štefánikovo Humence č.440 906 07 tel.: +421 908 741 705 +421 903 138 066 e-mail: aproreal@aproreal.sk www.aproreal.sk	APROREAL s.r.o. Štefánikovo Humence č.440 906 07 tel.: +421 908 741 705 +421 903 138 066 e-mail: aproreal@aproreal.sk www.aproreal.sk	ČÍSLO PRÁR ČÍSLO PRÁR
	AUTOR PROJEKTU: Ing. Peter Leška, Ing. Richard Macek MAZOV STAVBY:	
<b>KOMUNITNÉ CENTRUM - ČÁRY</b> <b>NOVOSTAVBA</b>		
Miesto stavby: obec Čáry, katastrálne územie Čáry, p.č. 875 (474 – resp. "E") Investor/objedávateľ: obec Čáry, M.Kalvárie 53, Čáry 908 43		
OBRÁZOK: SO 01 – KOMUNITNÉ CENTRUM	ČASŤ: architektúra-stavebná časť	MERKA: 1:100
HIP: Ing. Peter Leška	STUPEŇ: projekt pre stavebné povolenie	ČÍSLO VÝKRESU:
ZODP.PROJEKTANT: Ing. Richard Macek	DATUM: 12/2017	<b>A1.7</b>
VYPRACOVAL: Ing. Richard Macek	FORMÁT: A4x4	
<b>POHĽADY</b>		