

Legenda inžinierskych sietí :

- VĚRNÝ VODOVOD
- VODOVODNÁ PŘIPOJKA DN25
- KANALIZAČNÁ PŘIPOJKA DN125
- VĚRNÉ ELEKTRICKÉ VĚDĚNÍ
- ELEKTRICKÁ PŘIPOJKA

Objekty a značenia :

- ▒ zastavané plochy
- ▒ trávnaé plochy
- ▒ navrhované spevnené plochy
- ▒ zairavňovadé diaždice, zámková diažba al. betónová plocha

Objekty inžinierskych sietí :


- VŠ
- HUP
- ER

hranica pozemku navrhovaného komunitného centra


hranica pozemku susedných parcel

Hlavný vstup do objektu (komunitného centra)

Vedľajší vstup do objektu (komunitného centra)

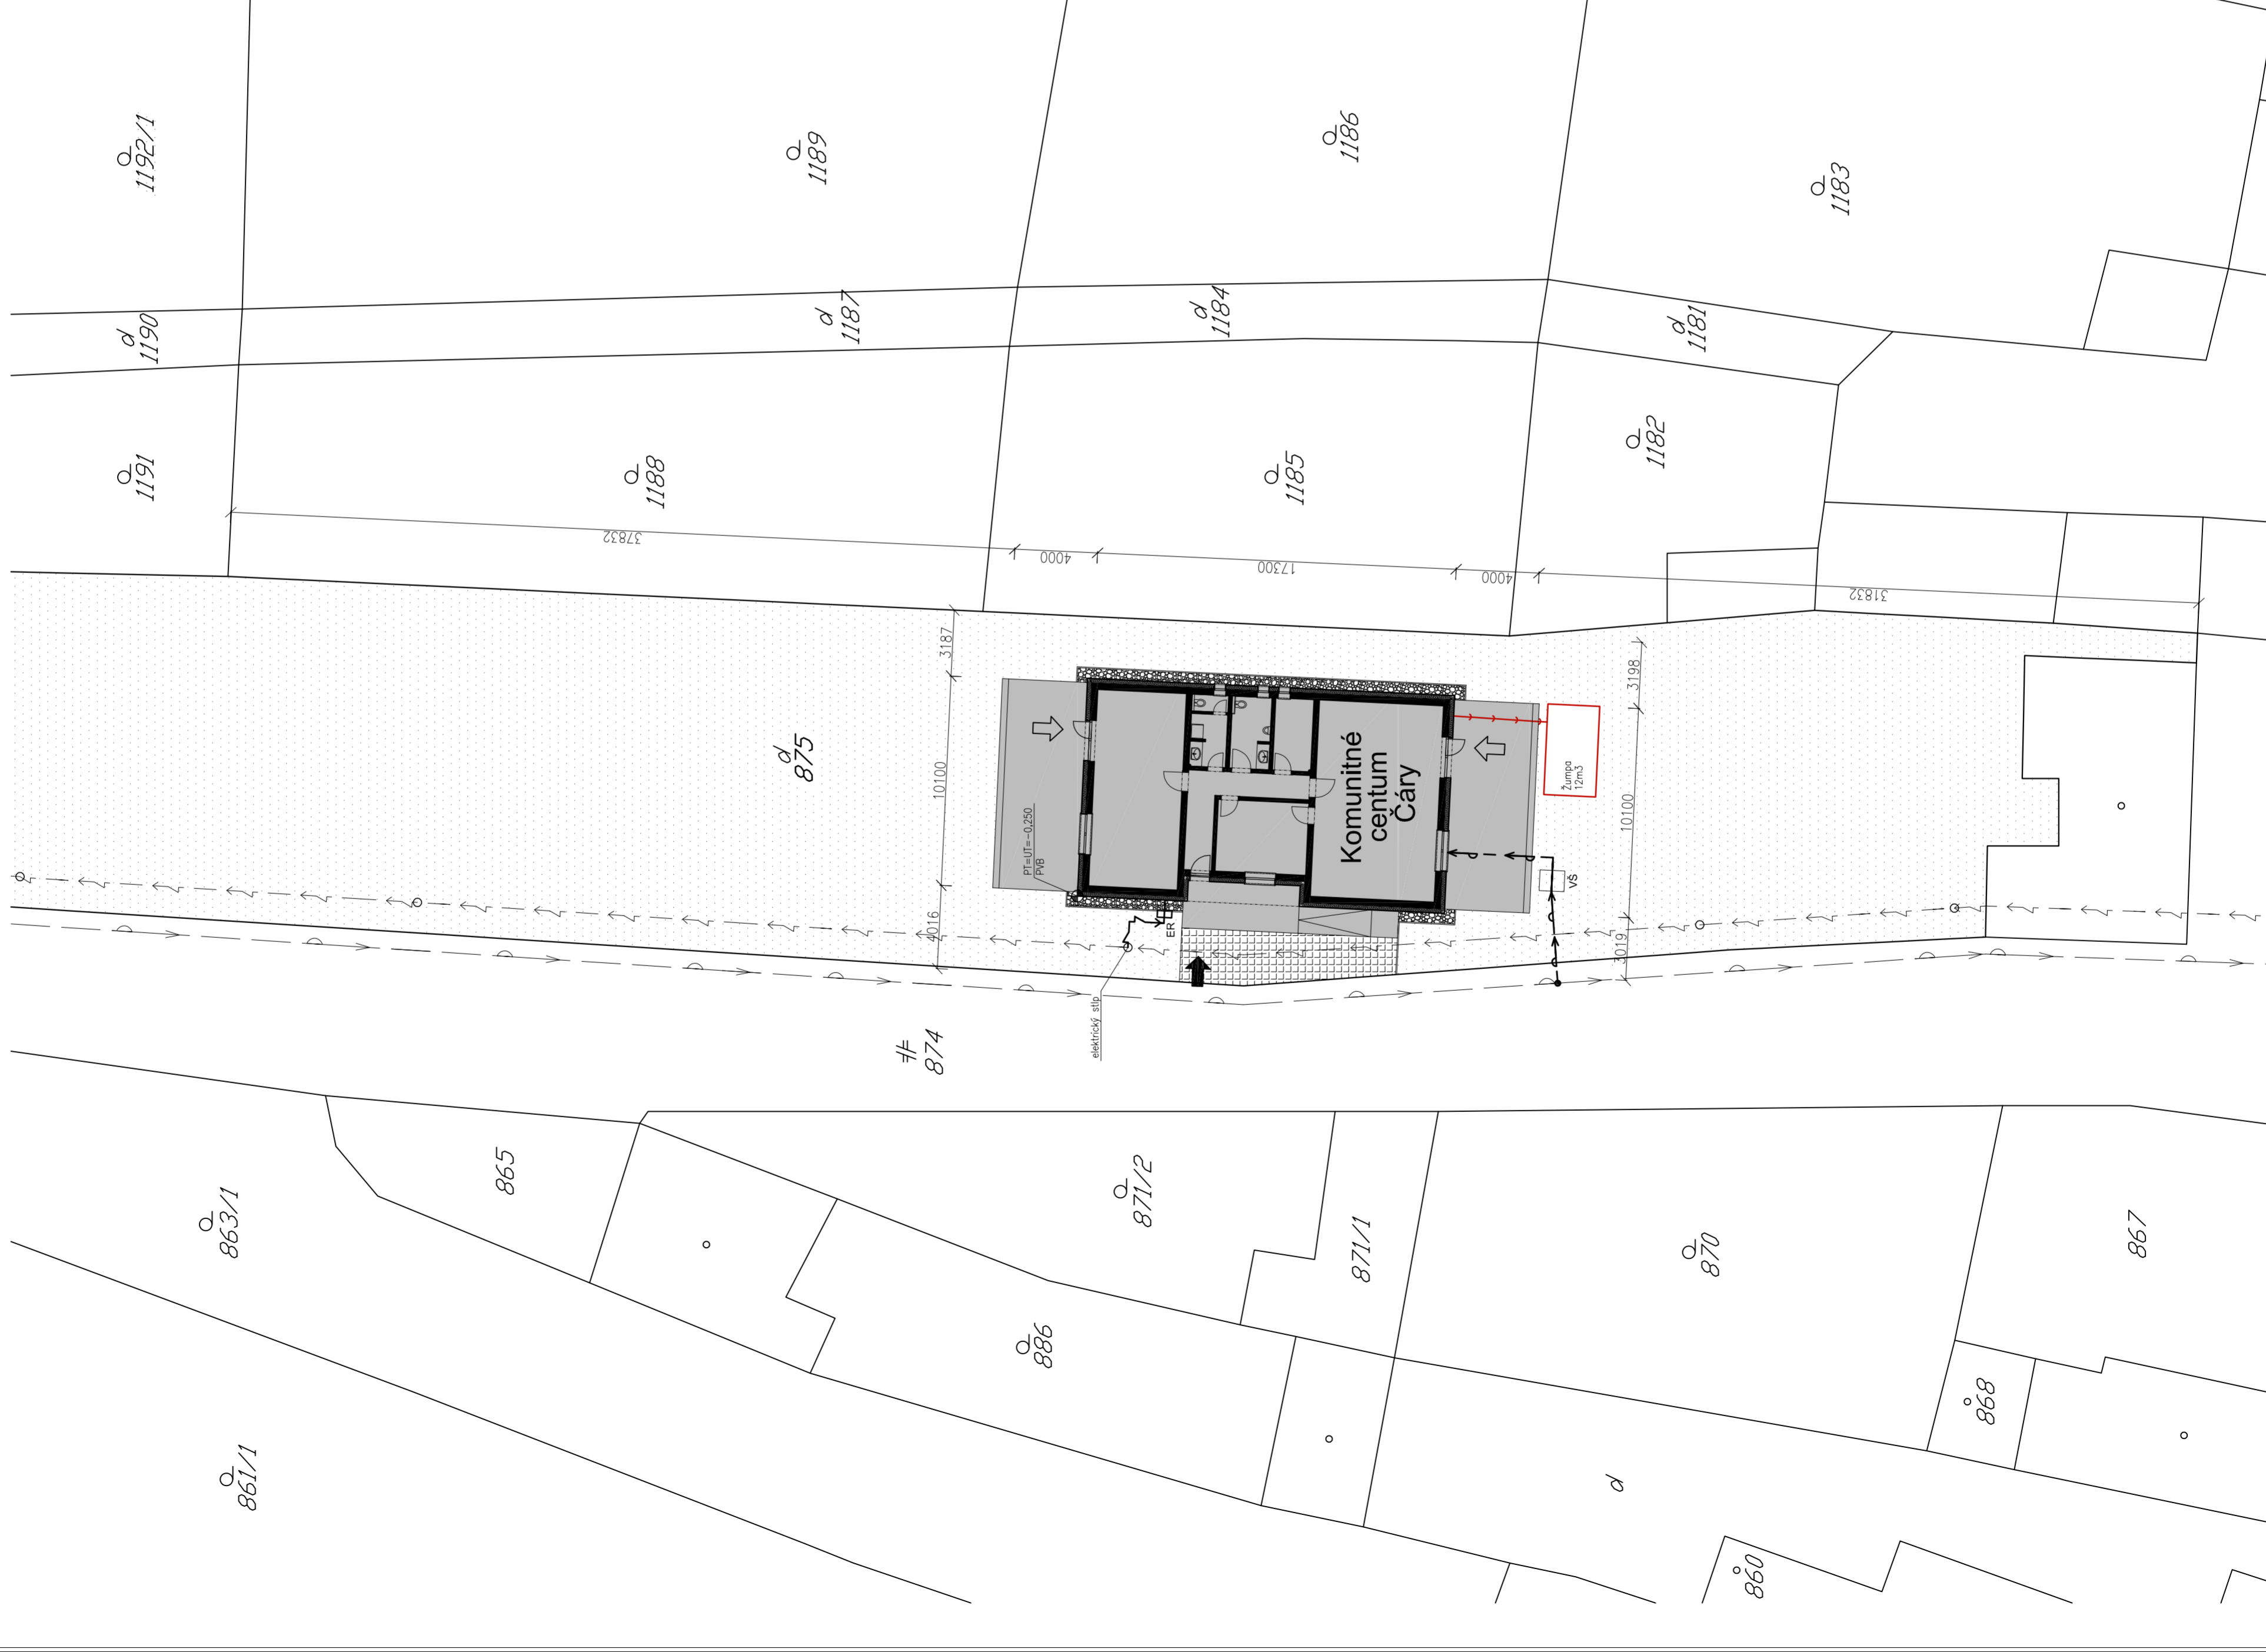

±0,000 = m n.m.

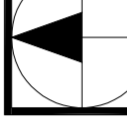

APROREAL s.r.o.
 Soľskovo Humence 2.440
 908 07
 www.aproreal.sk e-mail: aproreal@aproreal.sk tel.: +421 939 138 705
 +421 939 138 706

KOMUNITNÉ CENTRUM - ČÁRY

NOVOSTAVBA

NAZOV PROJEKTU: Ing. Peter Lešľa, Ing. Richard Mack
 MESTO STAVBY: obec Čáry, katastrálne územie Čáry, o.p.č. 875 (474 - 093 - 1)
 INVESTOR/BEZDŔAVATEĽ: obec Čáry, Mládkova 53, Čáry 908 43

OBJEKT: SO 01 - KOMUNITNÉ CENTRUM ČASŤ: architektúra-stavebné zosť

HP: Ing. Peter Lešľa STUPEŇ: projekt pre stavebné povolenie

VYPRACOVANÉ: Ing. Richard Mack DATUM: 12/2017

NAZOV VÝKRESU: SITUÁCIA FORMÁT: A4x4

MERKA: 1:200

ČÍSLO VÝKRESU:

A1.1